



**DOCUMENTO DE SOLICITUD DE OFERTA (SDO)
SDO-OBRAS-COPROASERSO-01-2021**

ADQUISICIÓN DE: CONSTRUCCIÓN DE OBRA CONSTA DE: UN (1) LABORATORIO DE CALIDAD DE CACAO (CATACIÓN), SALÓN DE USOS MÚLTIPLES (COMEDOR DE EMPLEADOS Y SALÓN DE JUNTAS); UNA (1) BODEGA PARA ALMACENAMIENTO DE ABONOS ORGÁNICOS; Y UN (1) MEJORAMIENTO Y AMPLIACIÓN DEL ÁREA DE CLASIFICACIÓN Y SECADO DE CACAO.

ENMIENDA No 01

La Cooperativa de Productores Agrícolas SERSO San Viator Limitada (COPROASERSO) comunica a los oferentes interesados que recibieron el Documento de Solicitud de Oferta, **SDO-OBRAS-COPROASERSO-01-2021, Adquisición de: Construcción De Obra Consta De: Un (1) Laboratorio De Calidad De Cacao (Catación), Salón De Usos Múltiples (Comedor De Empleados Y Salón De Juntas); Una (1) Bodega Para Almacenamiento De Abonos Orgánicos; y Un (1) Mejoramiento Y Ampliación Del Área De Clasificación Y Secado De Cacao**, que con base al numeral 3.9 del Documento de Solicitud de Oferta, se debe considerar en la preparación de sus ofertas la siguiente modificación de SDO:

1) **ANEXO I.** inciso **A. ESPECIFICACIONES TECNICAS, ANEXO I. PLANOS DE LA OBRA** las cuales a partir de esta enmienda deberá leerse de la siguiente manera:

| | |
|----------------|---|
| ANEXO I | Se realizaron cambios en descripción de nomenclatura de PLANOS DE LA OBRA específicamente: 1) En la PORTADA Y UBICACIÓN hoja 1/24. 2) Proyecto AREA DE CLASIFICACION DE CACAO contenido: FACHADAS Y CORTES hoja 18/24 3) En el Proyecto Área de Secado en Gavetas , Contenido: DETALLES hoja 24/24. (Ver Anexo I de esta enmienda) |
|----------------|---|

2) **ANEXO I.** inciso **A. ESPECIFICACIONES TECNICAS, ANEXO I. PLANOS DE LA OBRA** las cuales a partir de esta enmienda deberán considerarse los siguientes planos Eléctricos:

| | |
|----------------|--|
| ANEXO I | Se adicionan los siguientes Planos: a) Planos eléctricos de BODEGA PARA ALMACENAMIENTO DE ABONOS ORGÁNICOS. (Ver Anexo II de esta enmienda) b) Planos eléctricos de MEJORAMIENTO Y AMPLIACIÓN DEL ÁREA DE CLASIFICACIÓN Y SECADO DE CACAO. (Ver Anexo III de esta enmienda) |
|----------------|--|

El resto del Documento de la Solicitud de Oferta, **SDO-OBRAS-COPROASERSO-01-2021, Adquisición De: Construcción De Obra Consta De: Un (1) Laboratorio De Calidad De Cacao (Catación), Salón De Usos Múltiples (Comedor De Empleados Y Salón De Juntas); Una (1) Bodega Para Almacenamiento**



De Abonos Orgánicos; Y Un (1) Mejoramiento Y Ampliación Del Área De Clasificación Y Secado De Cacao. continúan sin modificaciones.

Dado en el Municipio de Jutiapa, Departamento de Atlántida, a los 9 días del mes de diciembre del año 2021.

Atentamente:

Juan Miguel A.A.

Juan Miguel Aguilera

Presidente y representante Legal
COPROASERSO



ENMIENDA I: ANEXO I

A. ESPECIFICACIONES TECNICAS, ANEXO I. PLANOS DE LA OBRA: 1) Hoja 1/24 PORTADA Y UBICACIÓN

PROYECTO: **COPROASERSO**
GUANACASTE, JUTIAPA, ATLANTIDA HONDURAS.

PROPIETARIO: **COPROASERSO**
COOPERATIVA DE PRODUCTORES DE CACAO COPROASERSO SAN VIATOR

ESCALA: **METRICA**
FECHA: **MAYO /2021**

SALON DE JUNTA Y LABORATORIO.
CONTENIDO:

- 01/24 PORTADA Y UBICACIÓN DEL PROYECTO
- 02/24 PLANO ARQUITECTÓNICO
- 03/24 PLANO DE CIMENTACIONES
- 04/24 PLANTA CONSTRUCTIVA
- 05/24 PLANO INS. SANITARIAS
- 06/24 PLANO DE INS. ELÉCTRICAS
- 07/24 PLANTA ESTRUCTURAL DE TECHO
- 08/24 PLANTA DE TECHO
- 09/24 FACHADAS
- 10/24 CORTES Y-Y
- 11/24 CORTES X-X
- 12/24 ARMADO DE PISO TIPO LOSA.
- 13/24 HOJA DE DETALLES
- 14/24 HOJA DE DETALLES
- 15/24 DETALLES DE PUERTAS
- 16/24 DETALLES DE VENTANAS

AREA DE CLASIFICACION DE CACAO

- 17/24 PLANTA CONSTRUCTIVA
- 18/24 FACHADAS

BODEGA DE ABONO ORGANICO

- 19/24 CIMENTACIONES Y CONSTRUCTIVA
- 20/24 FACHADA LATERAL DERECHA Y CORTE X-3
- 21/24 FACHADAS Y CORTE Y-3
- 22/24 ARMADO DE LOSA TIPO PISO Y ESTRUCTURA DE TECHO


AREA DE SECADO DE CACAO

- 23/24 CIMENTACIONES Y CONSTRUCTIVA
- 24/24 DETALLES DE GAVETAS




| | | | |
|--|---|---|---|
| <p>UBICACION GUANACASTE JUTIAPA, ATLANTIDA. PROPIETARIO:</p>  |  | <p>PROYECTO: ADMINISTRACIÓN Y SALÓN DE JUNTAS</p> | <p>CONTENIDO: PORTADA Y UBICACIÓN</p> <p>ESCALA: 1:50</p> <p>FEBRERO DEL 2020</p> <p>HOJA: 1/24</p> |
|--|---|---|---|

PLANOS DE LA OBRA: 2) Proyecto **AREA DE CLASIFICACION DE CACAO**, contenido: **FACHADAS Y CORTES**
hoja 18/24.

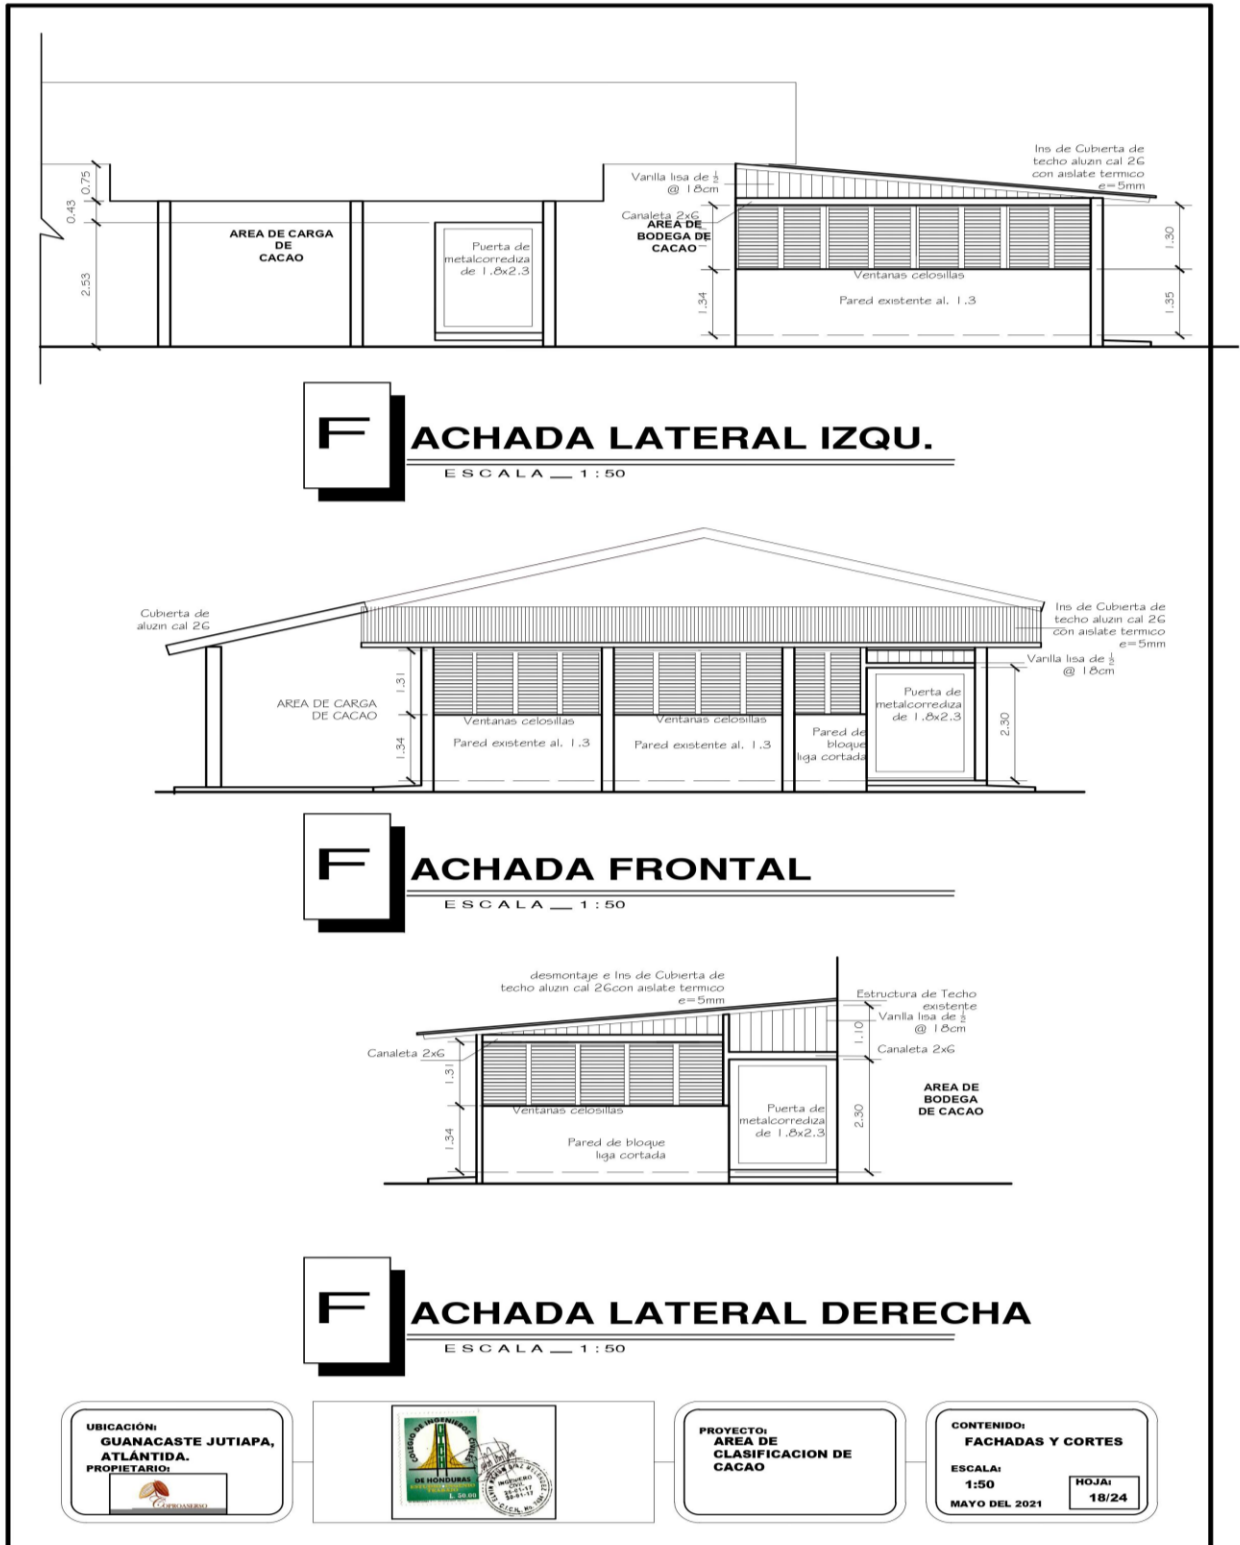


PLANOS DE LA OBRA: 3) Proyecto **Área de Secado en Gavetas**, Contenido: DETALLES hoja 24/24.

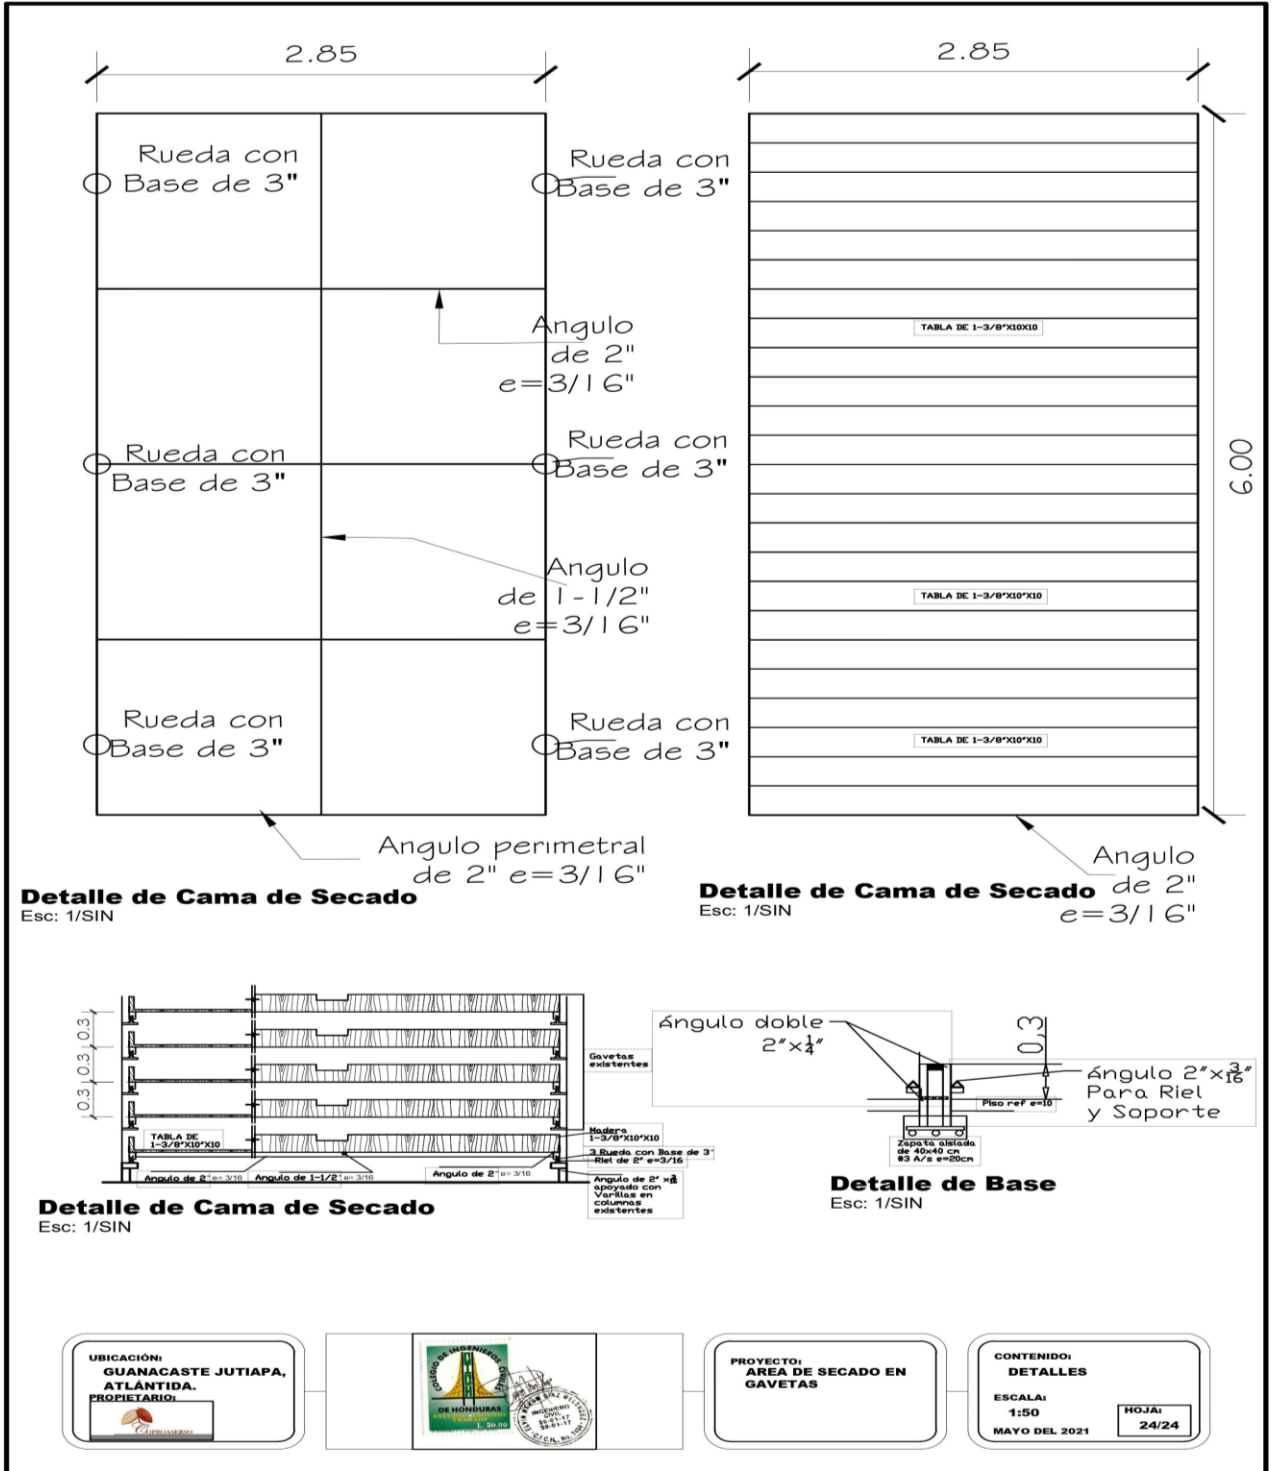

ENMIENDA I: ANEXO II

A. ESPECIFICACIONES TECNICAS, ANEXO I. PLANOS DE LA OBRA: a) Planos eléctricos de **BODEGA PARA ALMACENAMIENTO DE ABONOS ORGÁNICOS**.

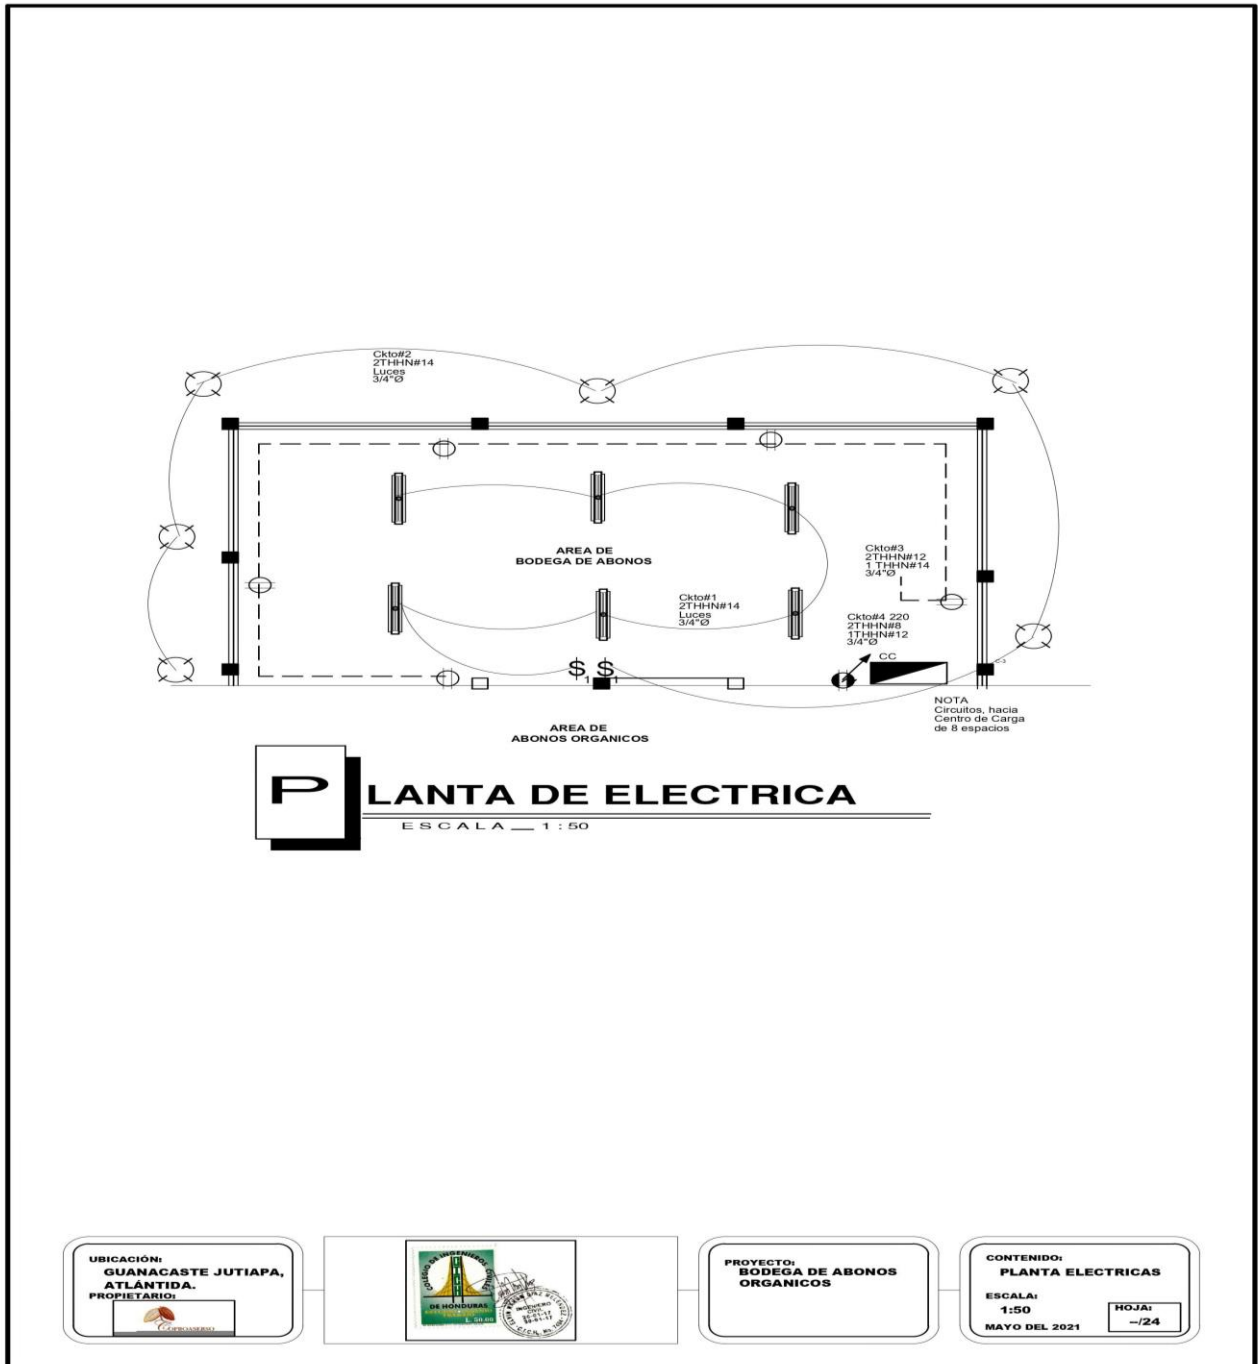

ENMIENDA I: ANEXO III

A. ESPECIFICACIONES TECNICAS, ANEXO I. PLANOS DE LA OBRA: b) Planos eléctricos de **MEJORAMIENTO Y AMPLIACIÓN DEL ÁREA DE CLASIFICACIÓN Y SECADO DE CACAO.**

